


ÁREA DE PISO:
CAMAROTE = 2024,00m2
ESCADAS = 120,00m2
TOTAL = 2.144,00m2

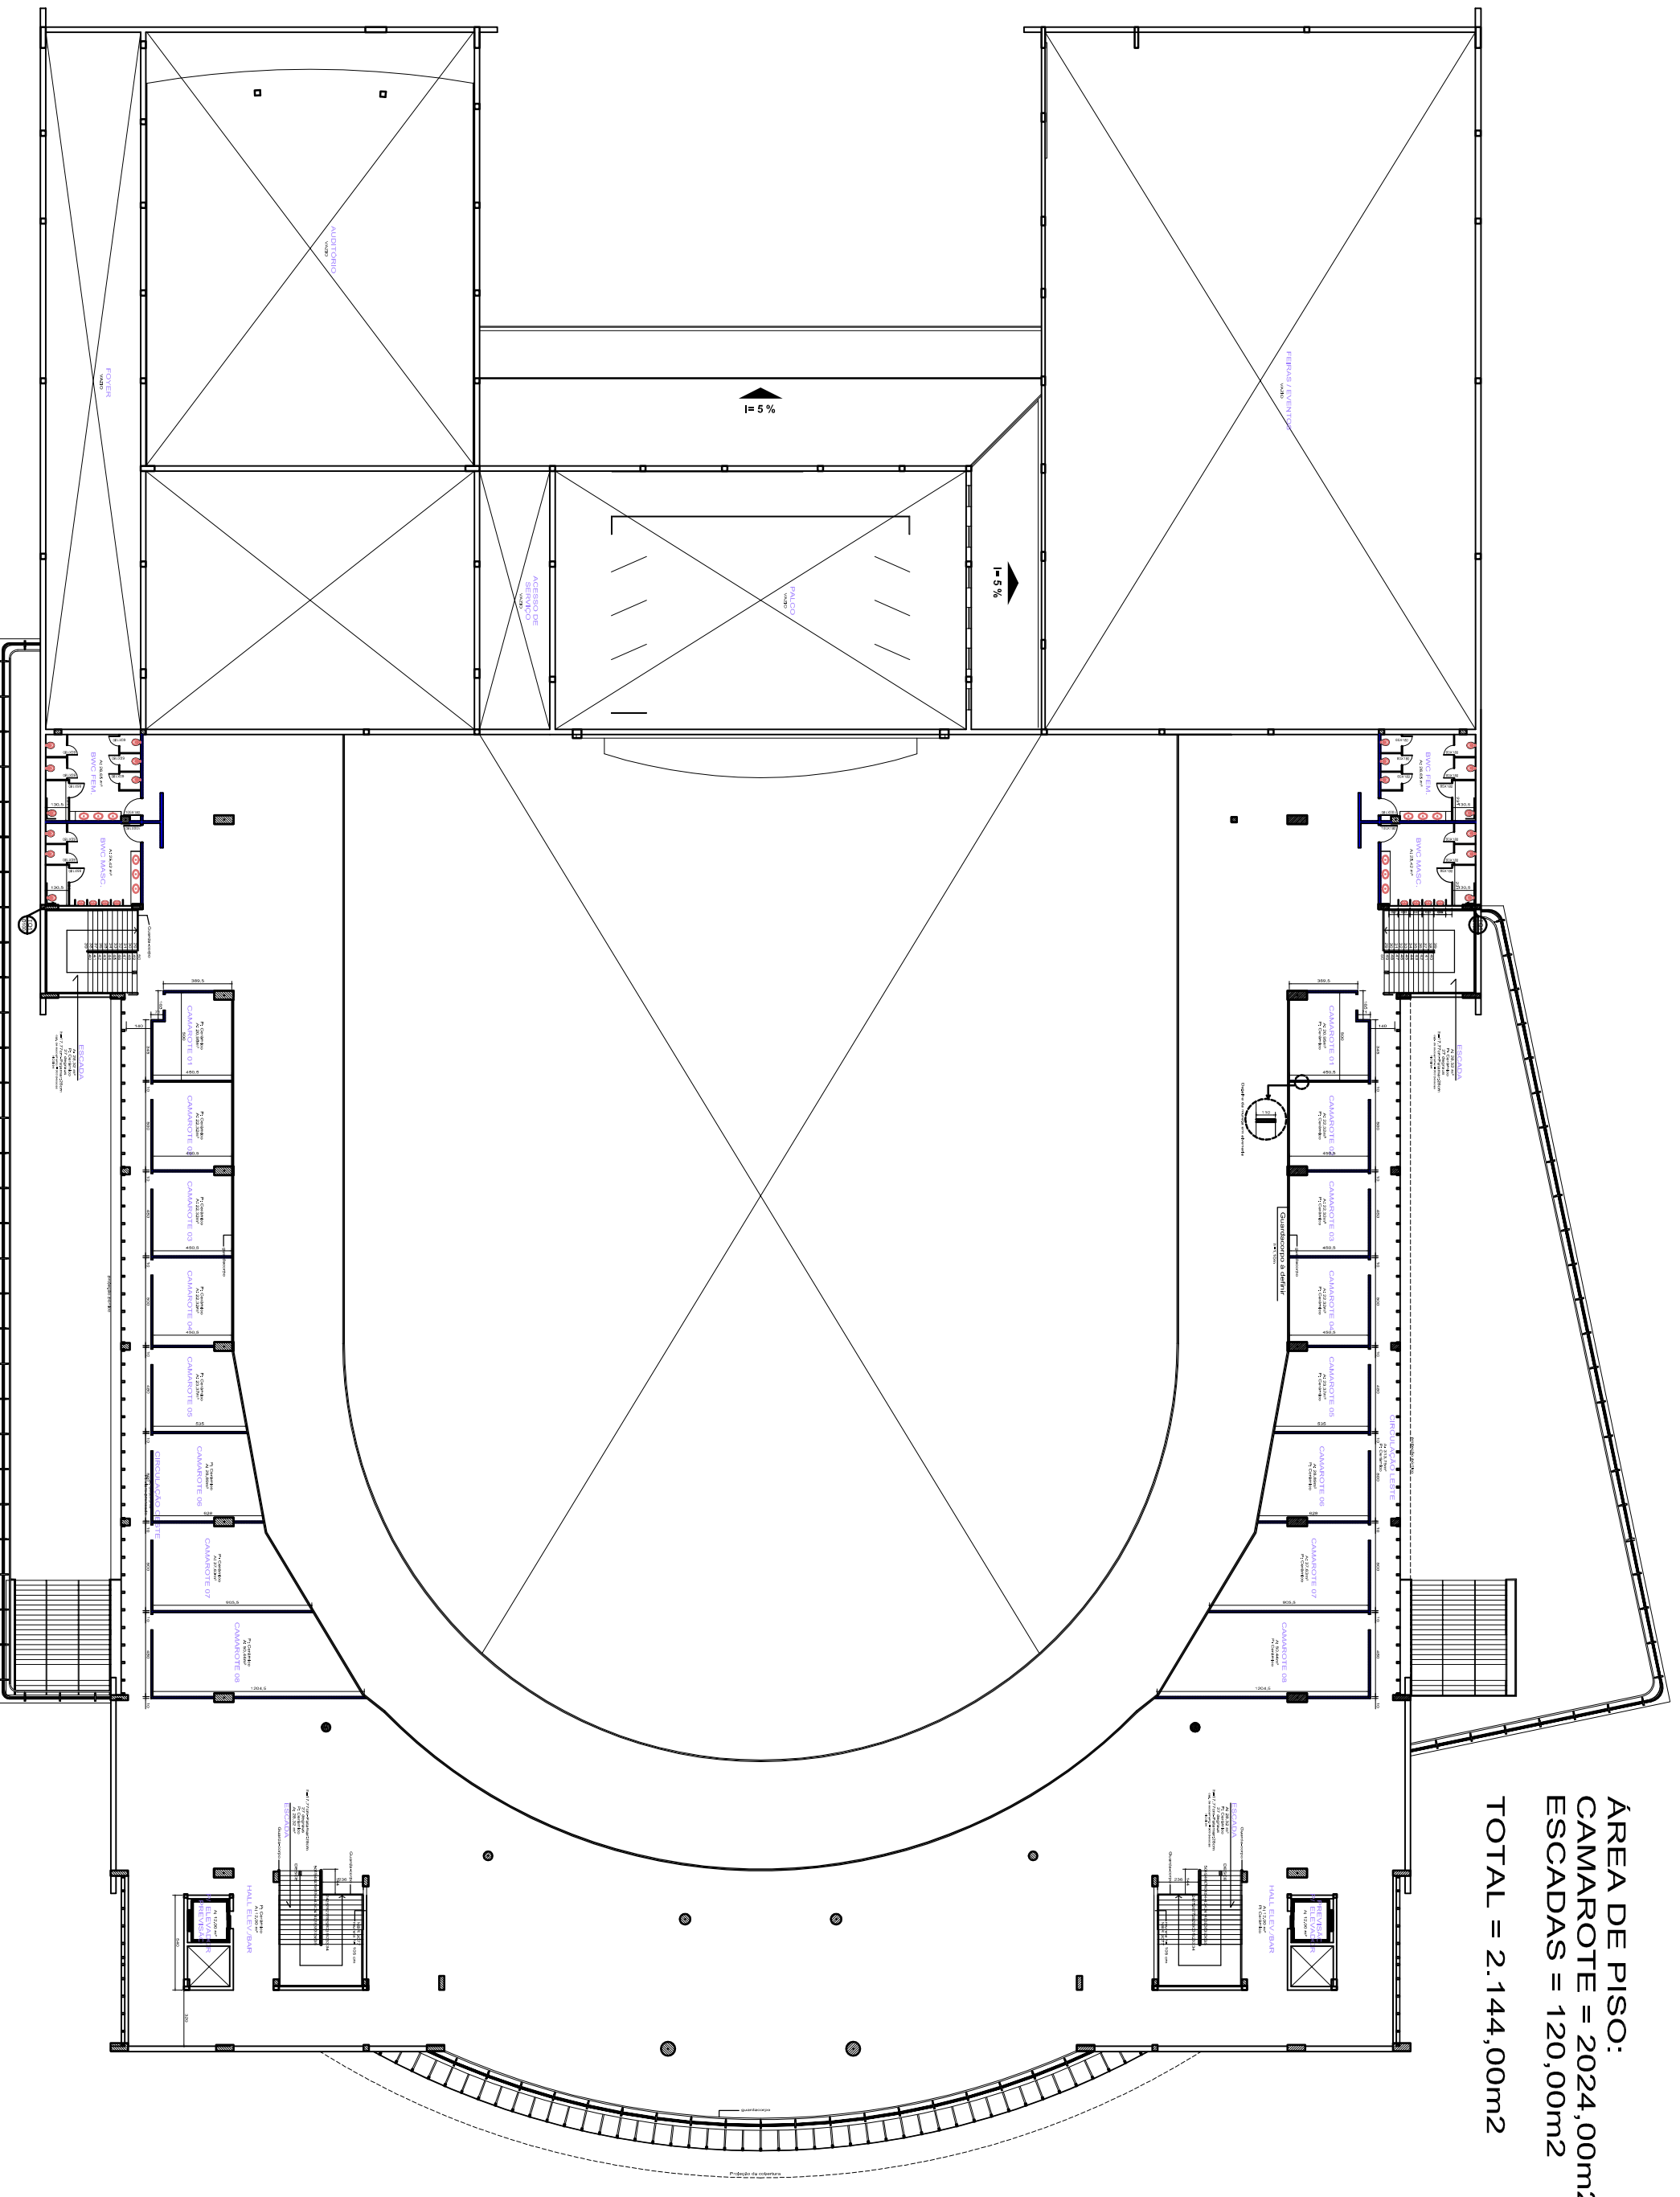

Planta Nivel 8,80
Escala: 1/200