


ÁREA DE PISO:
CIRCULAÇÃO = 1881,00m²
BWC'S/REST/COZ =
713,50m²

TOTAL = 2.594,50m²

TOTALZÃO
(CIRC+MEZANINO+CAMAROTES
= 7.835,50m²

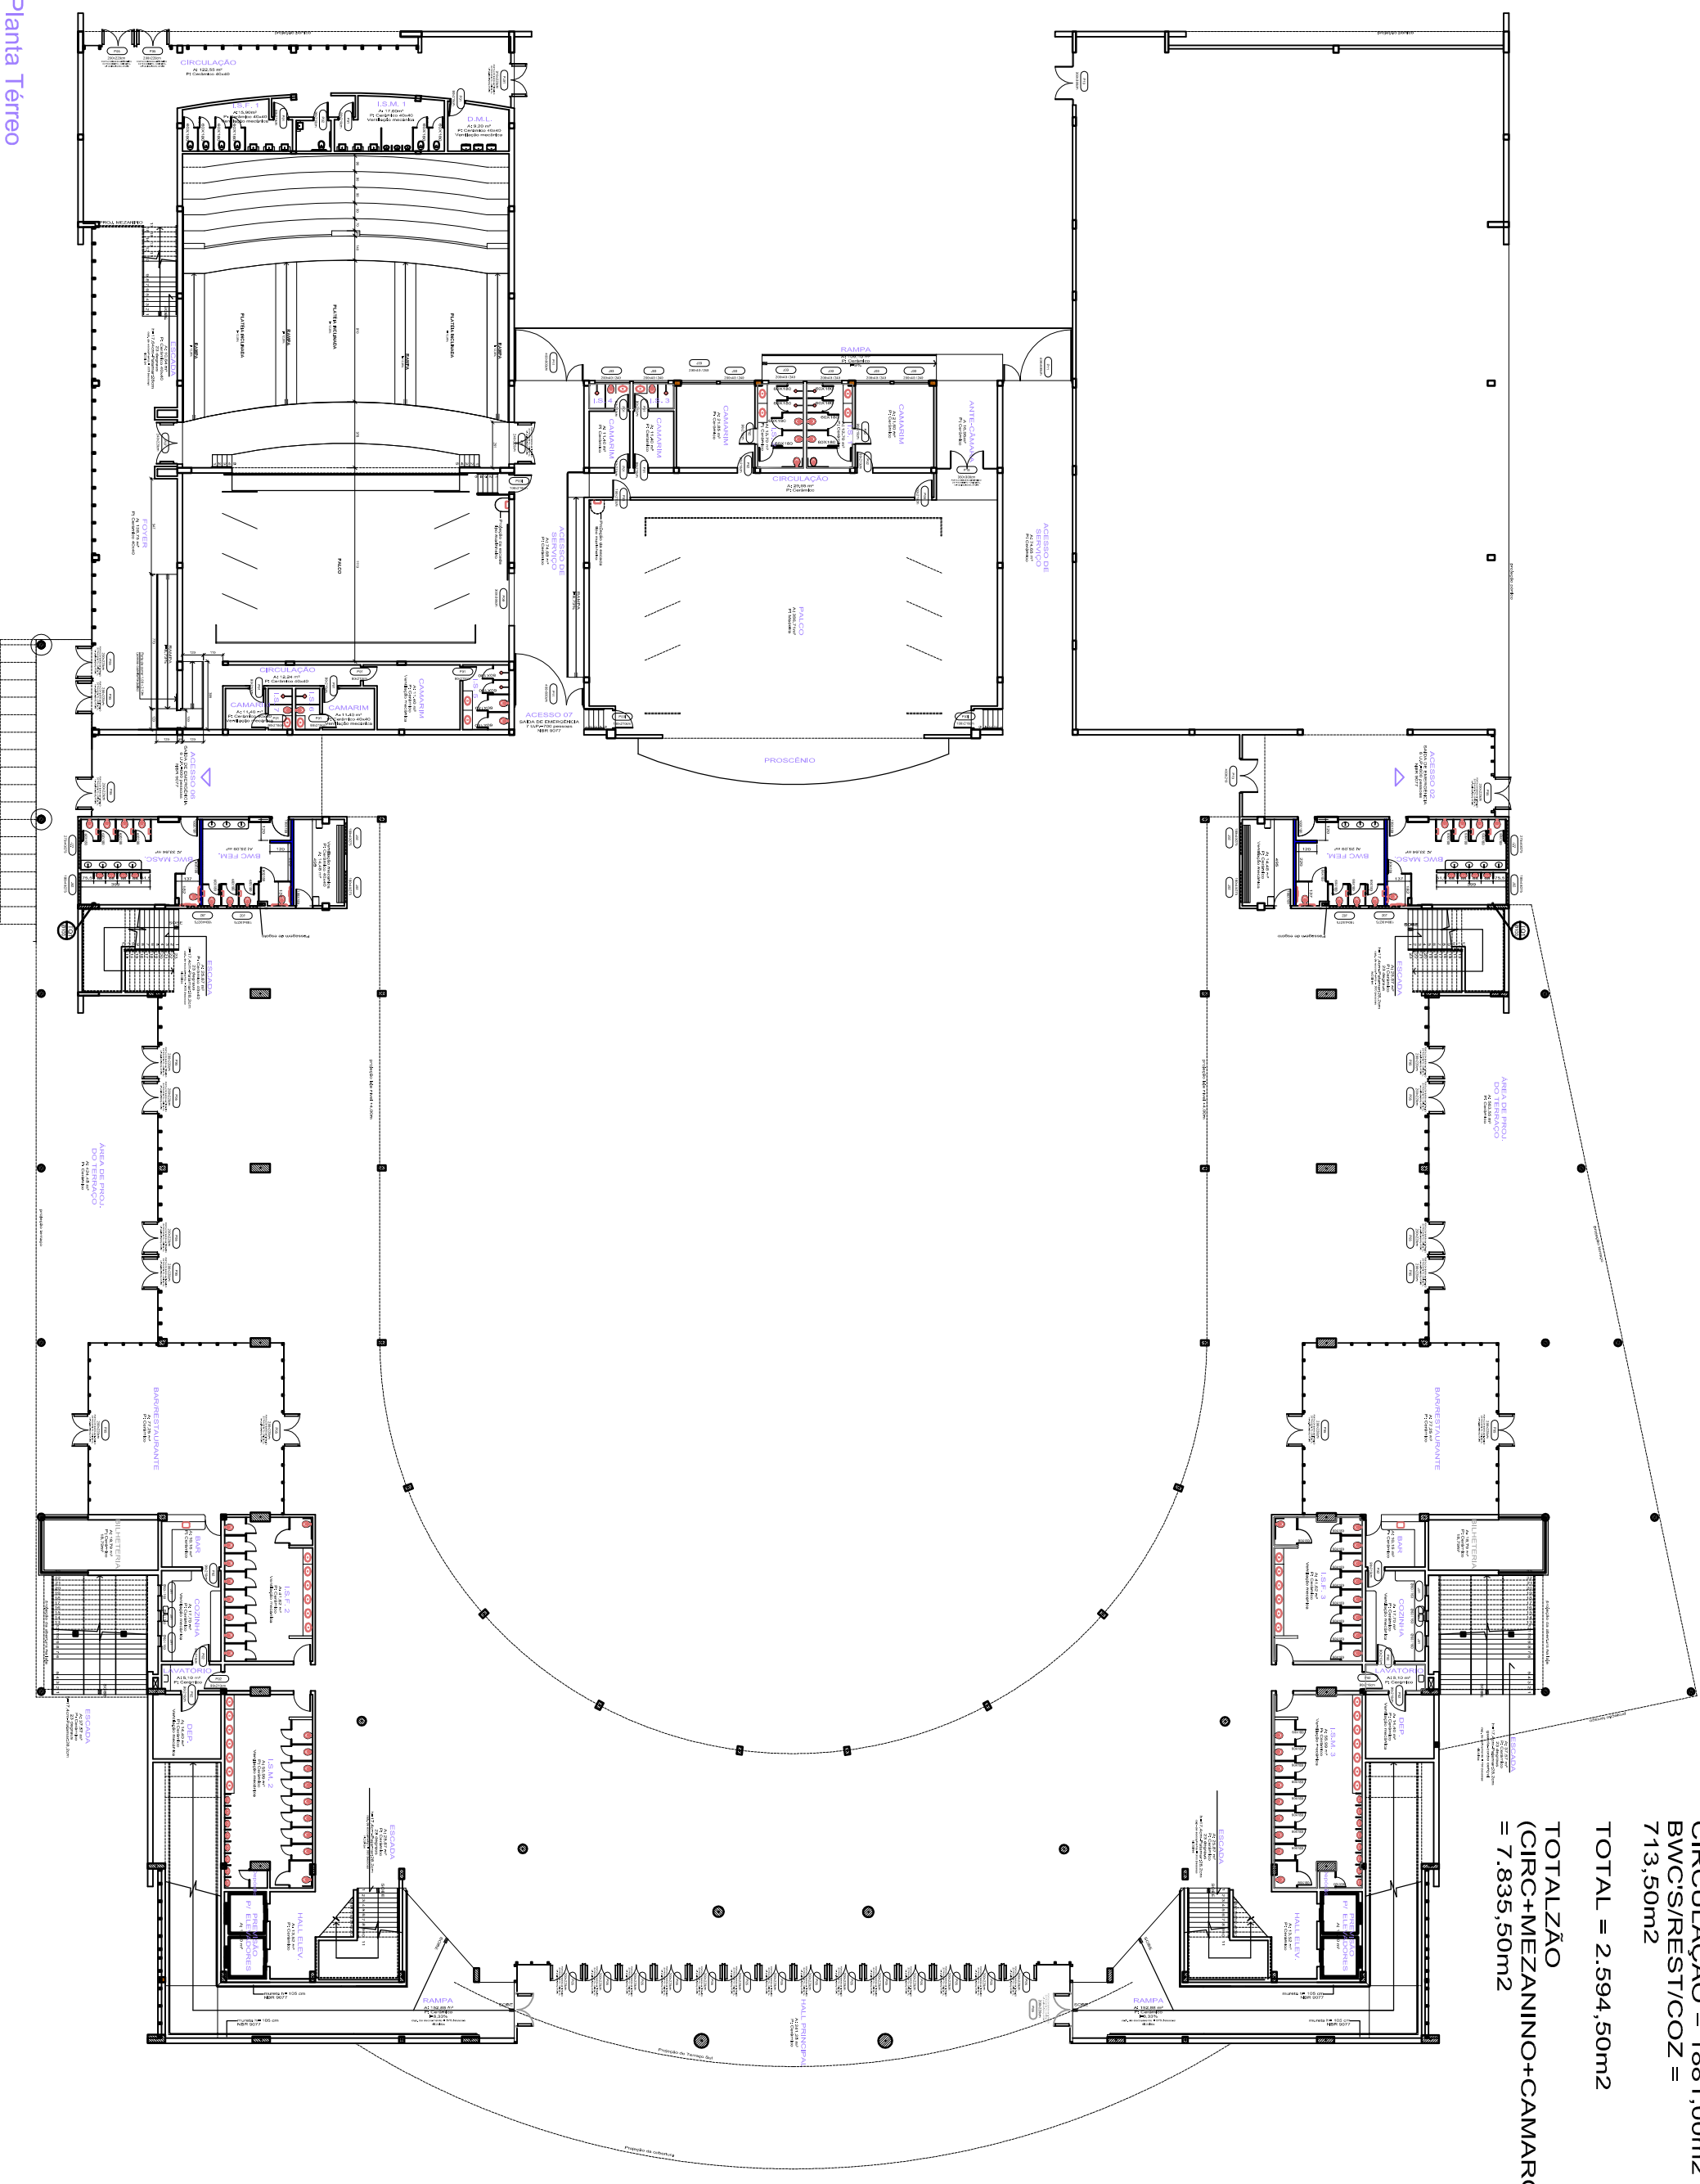

Planta Térreo
Escala: 1/200